



 ZÁJMOVÉ ÚZEMIE





Ložisko štrkopieskov STRÁŽKY

M - 1:10 000


AGROS TAV,
stavebná spoločnosť s r.o. POPRAD
Nová 74, 052 00 POPRAD - VEĽKÁ
IČO: 31 07 1236, IČ DPH: SK2020517676

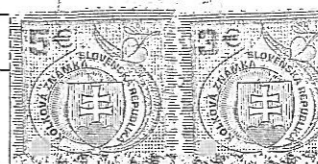

Organizácia	Okres	Obec	Kat. územie
Katastrálny úrad v Prešove Správa katastra Kežmarok	Kežmarok	SPIŠSKÁ BELÁ	Strážky
	Číslo zákazky <i>2373/12</i>	Mapový list č. KEŽMAROK 7-3/1, 7-3/3	Mierka 1 : 2000 Kód 1
KÓPIA KATASTRÁLNEJ MAPY			
na parcelu:			
Vyhotožil			
Dňa	Meno	  a podpis	
10.12.2012	Kubová		

A

Á

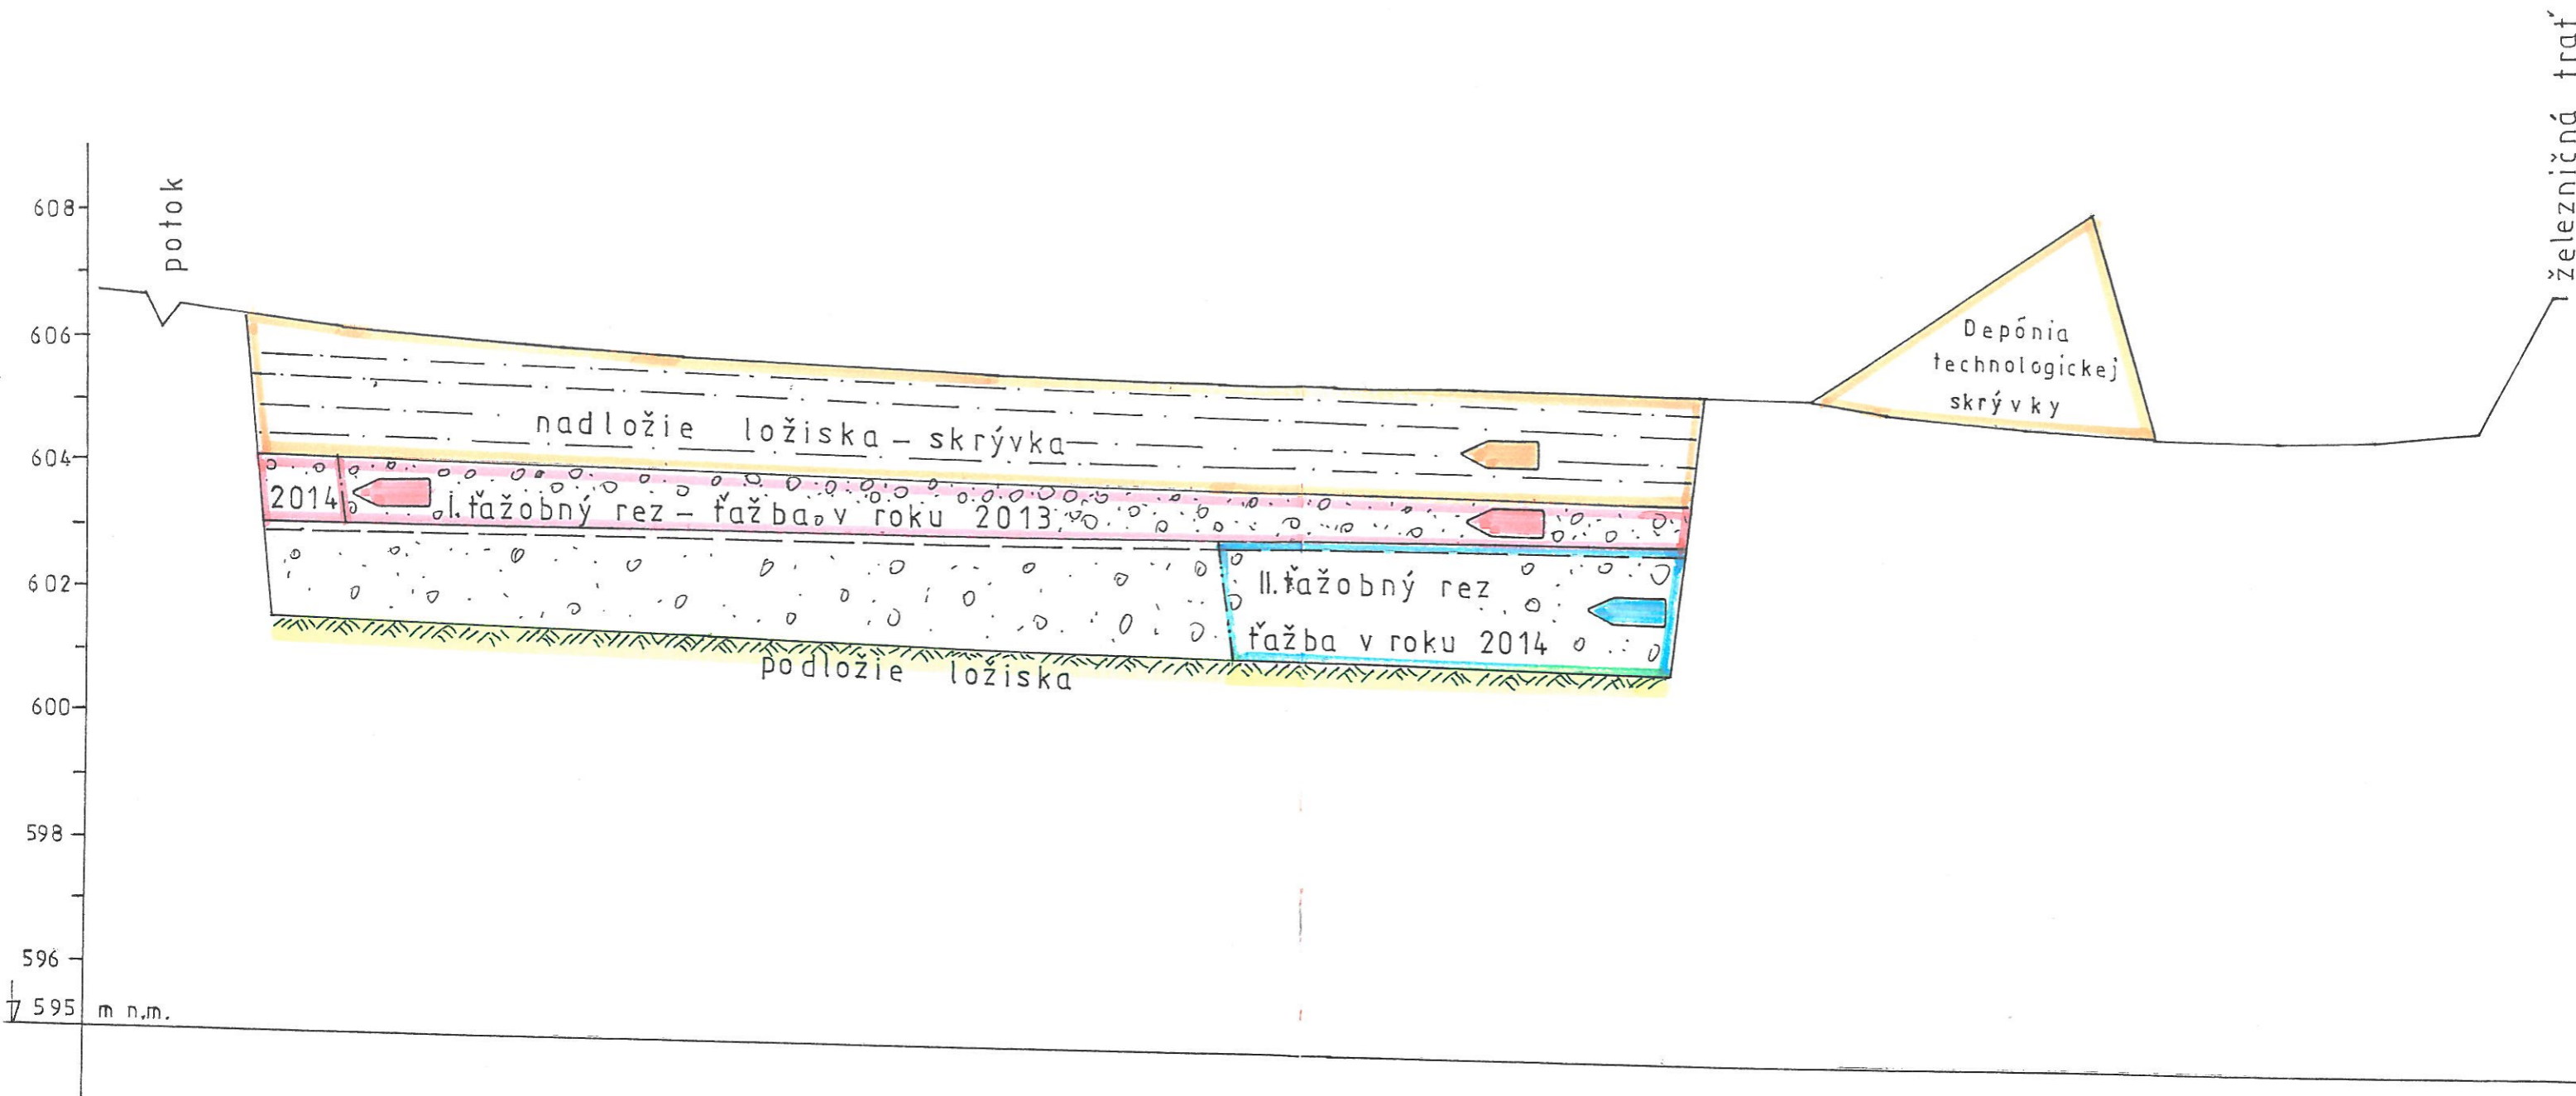

LOŽISKO ŠTRKOPIESKOV STRÁŽKY
 Rez ťažobným poľom A-Á

Mierka $\left\{ \begin{array}{l} \text{dĺžky-1:1000} \\ \text{výšky-1:100} \end{array} \right.$

AGROSTAT, s.r.o.
 stavebno-obchodné ústredie PAPPAD
 Nová 74, 052 80 PAPPAD, MFKÁ
 IČO: 5171212, IČ DPH: SK212121212

gaul

----- hladina podzemnej vody